


PLAN DE SCÈNE (8x6m)

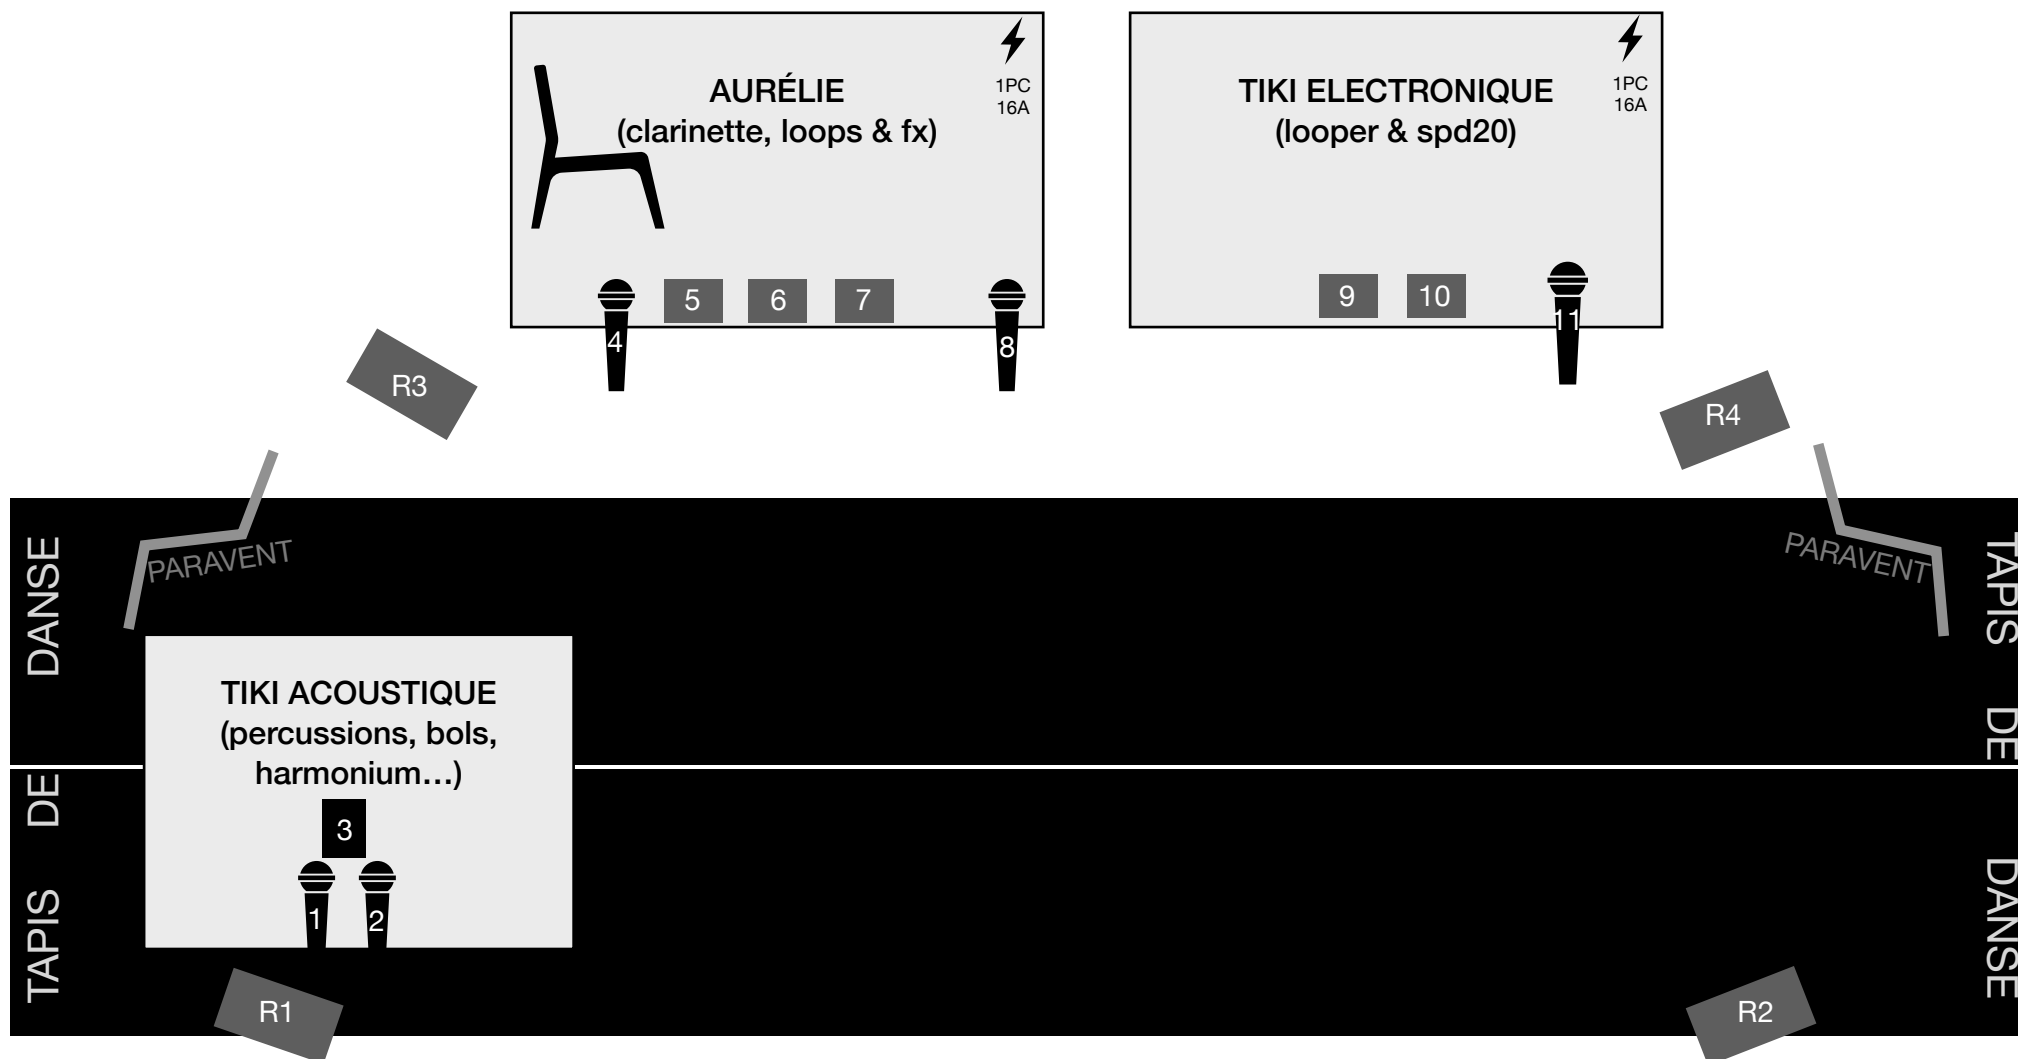

PATCH	INSTRUMENT	MIC	PIED
1	TIKI acoustique	KM184 (ou équivalent)	petit pied + barre de couplage stéréo
2	TIKI acoustique	KM184 (ou équivalent)	
3	TIKI acoustique	Shure PZM (fourni par le groupe)	Au sol
4	Clarinette	MD421	Grand pied
5	FX 1	DI	
6	FX2	DI	
7	FX3	DI	
8	Chant	SM58	Grand pied
9	Looper	DI	
10	SPD20	DI	
11	Chant Lead	XSW 1-ME3 (serre-tête HF - fourni par le groupe)	


Nous avons besoin de 4 retours indépendants, d'1 système de diffusion adapté à la salle et d'une console numérique 12 voies minimum.

Merci de prévoir une chaise ou tabouret noir(e) à fond plat et sans accoudoir pour Aurélie (clarinette).

Merci d'installer 1 tapis de danse de 8m x 3m en avant scène.

Merci de prévoir 1 loge pour 3 personnes avec eau, thé, café et fruits secs.

PLAN DE FEU (en cours d'élaboration, voici un schéma basique indiquant les zones à éclairer)

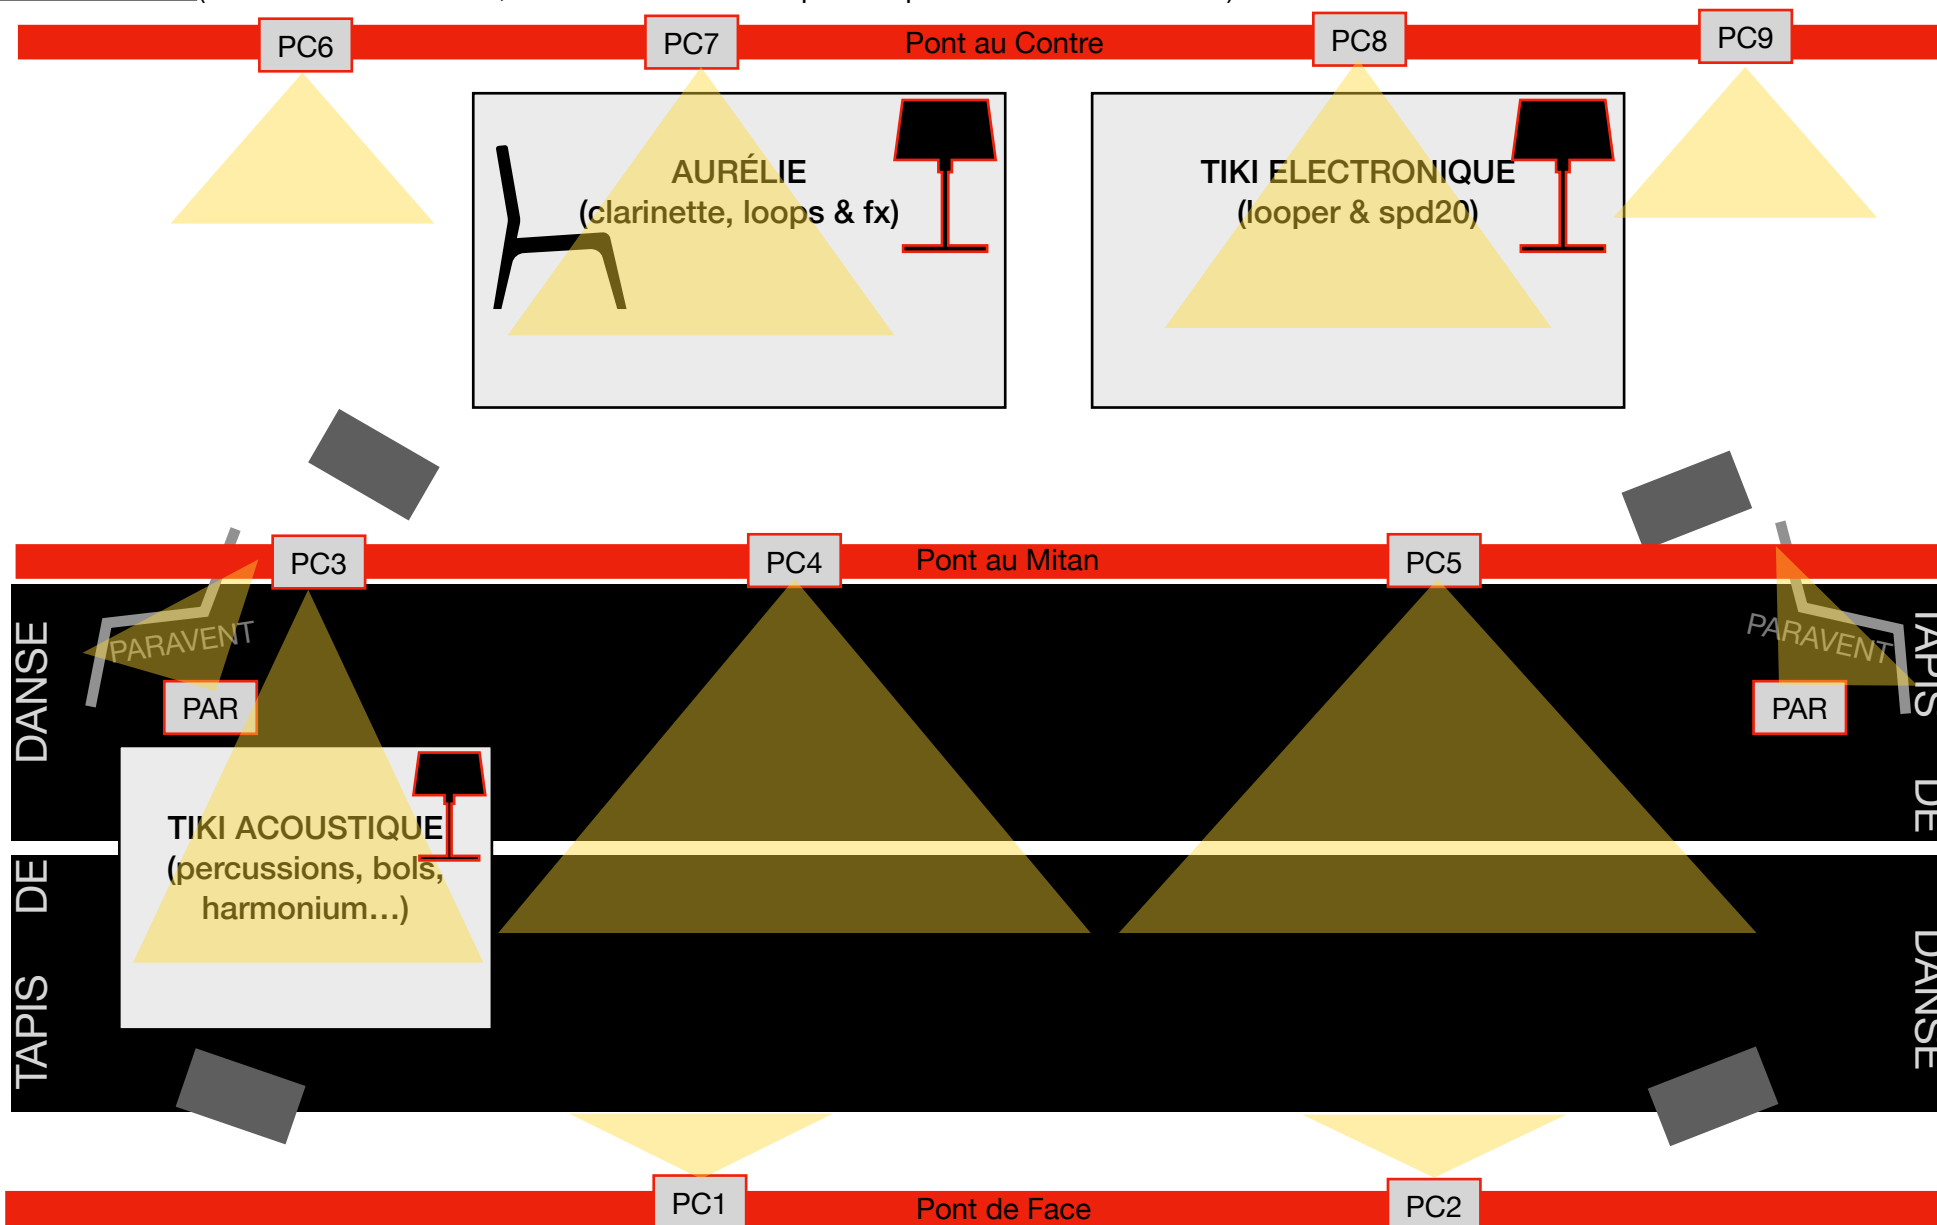

Contact technique : 06 63 59 89 82 (Ben) benstazic@gmail.com